


平面図

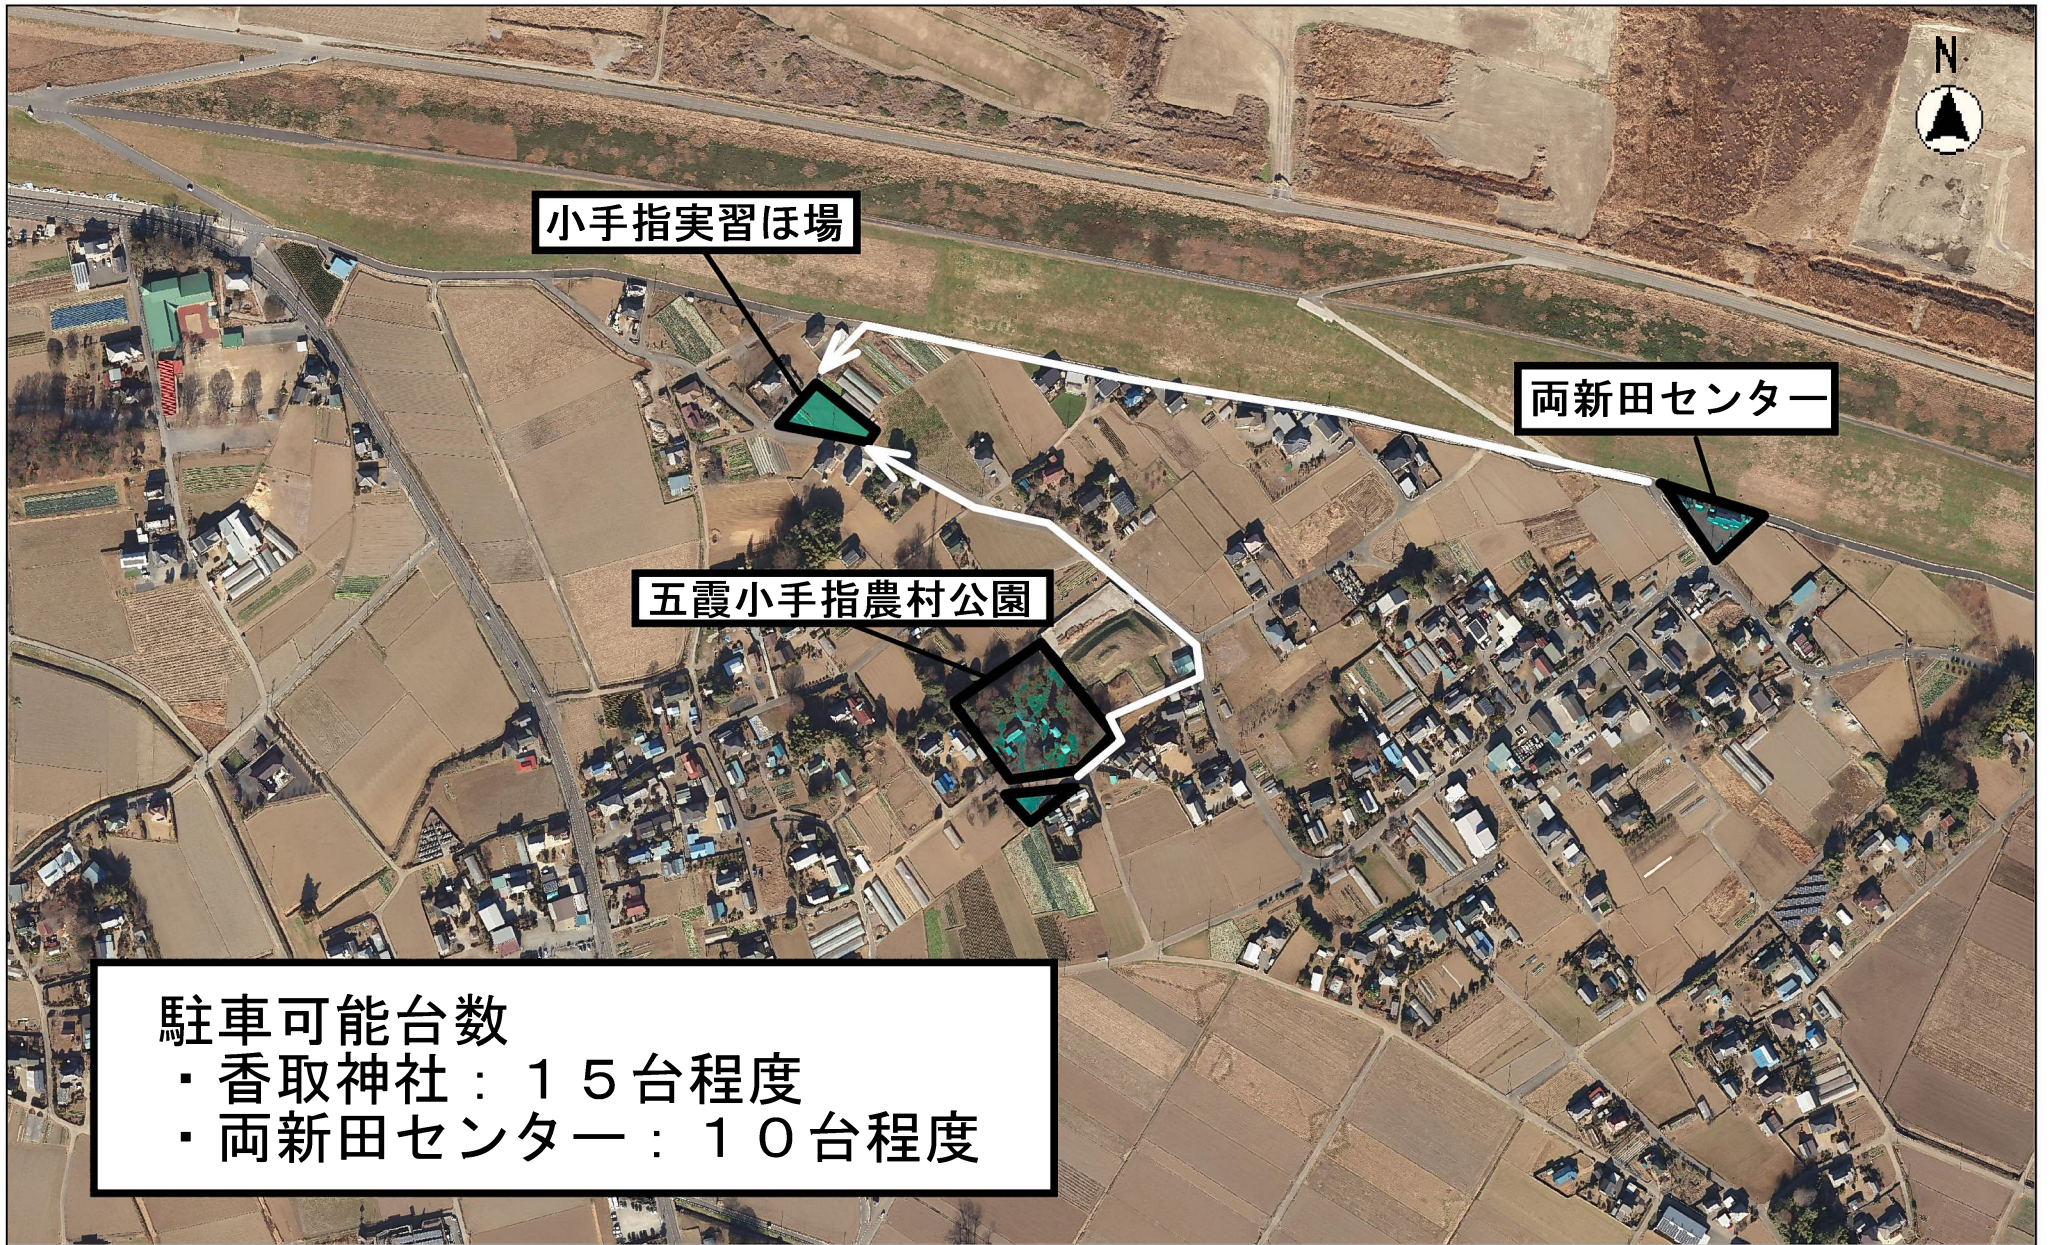

駐車可能台数

- ・ 香取神社：15台程度
- ・ 両新田センター：10台程度

縮尺 1 : 5000

100 50 0 100