


計画平面図 S=1:500

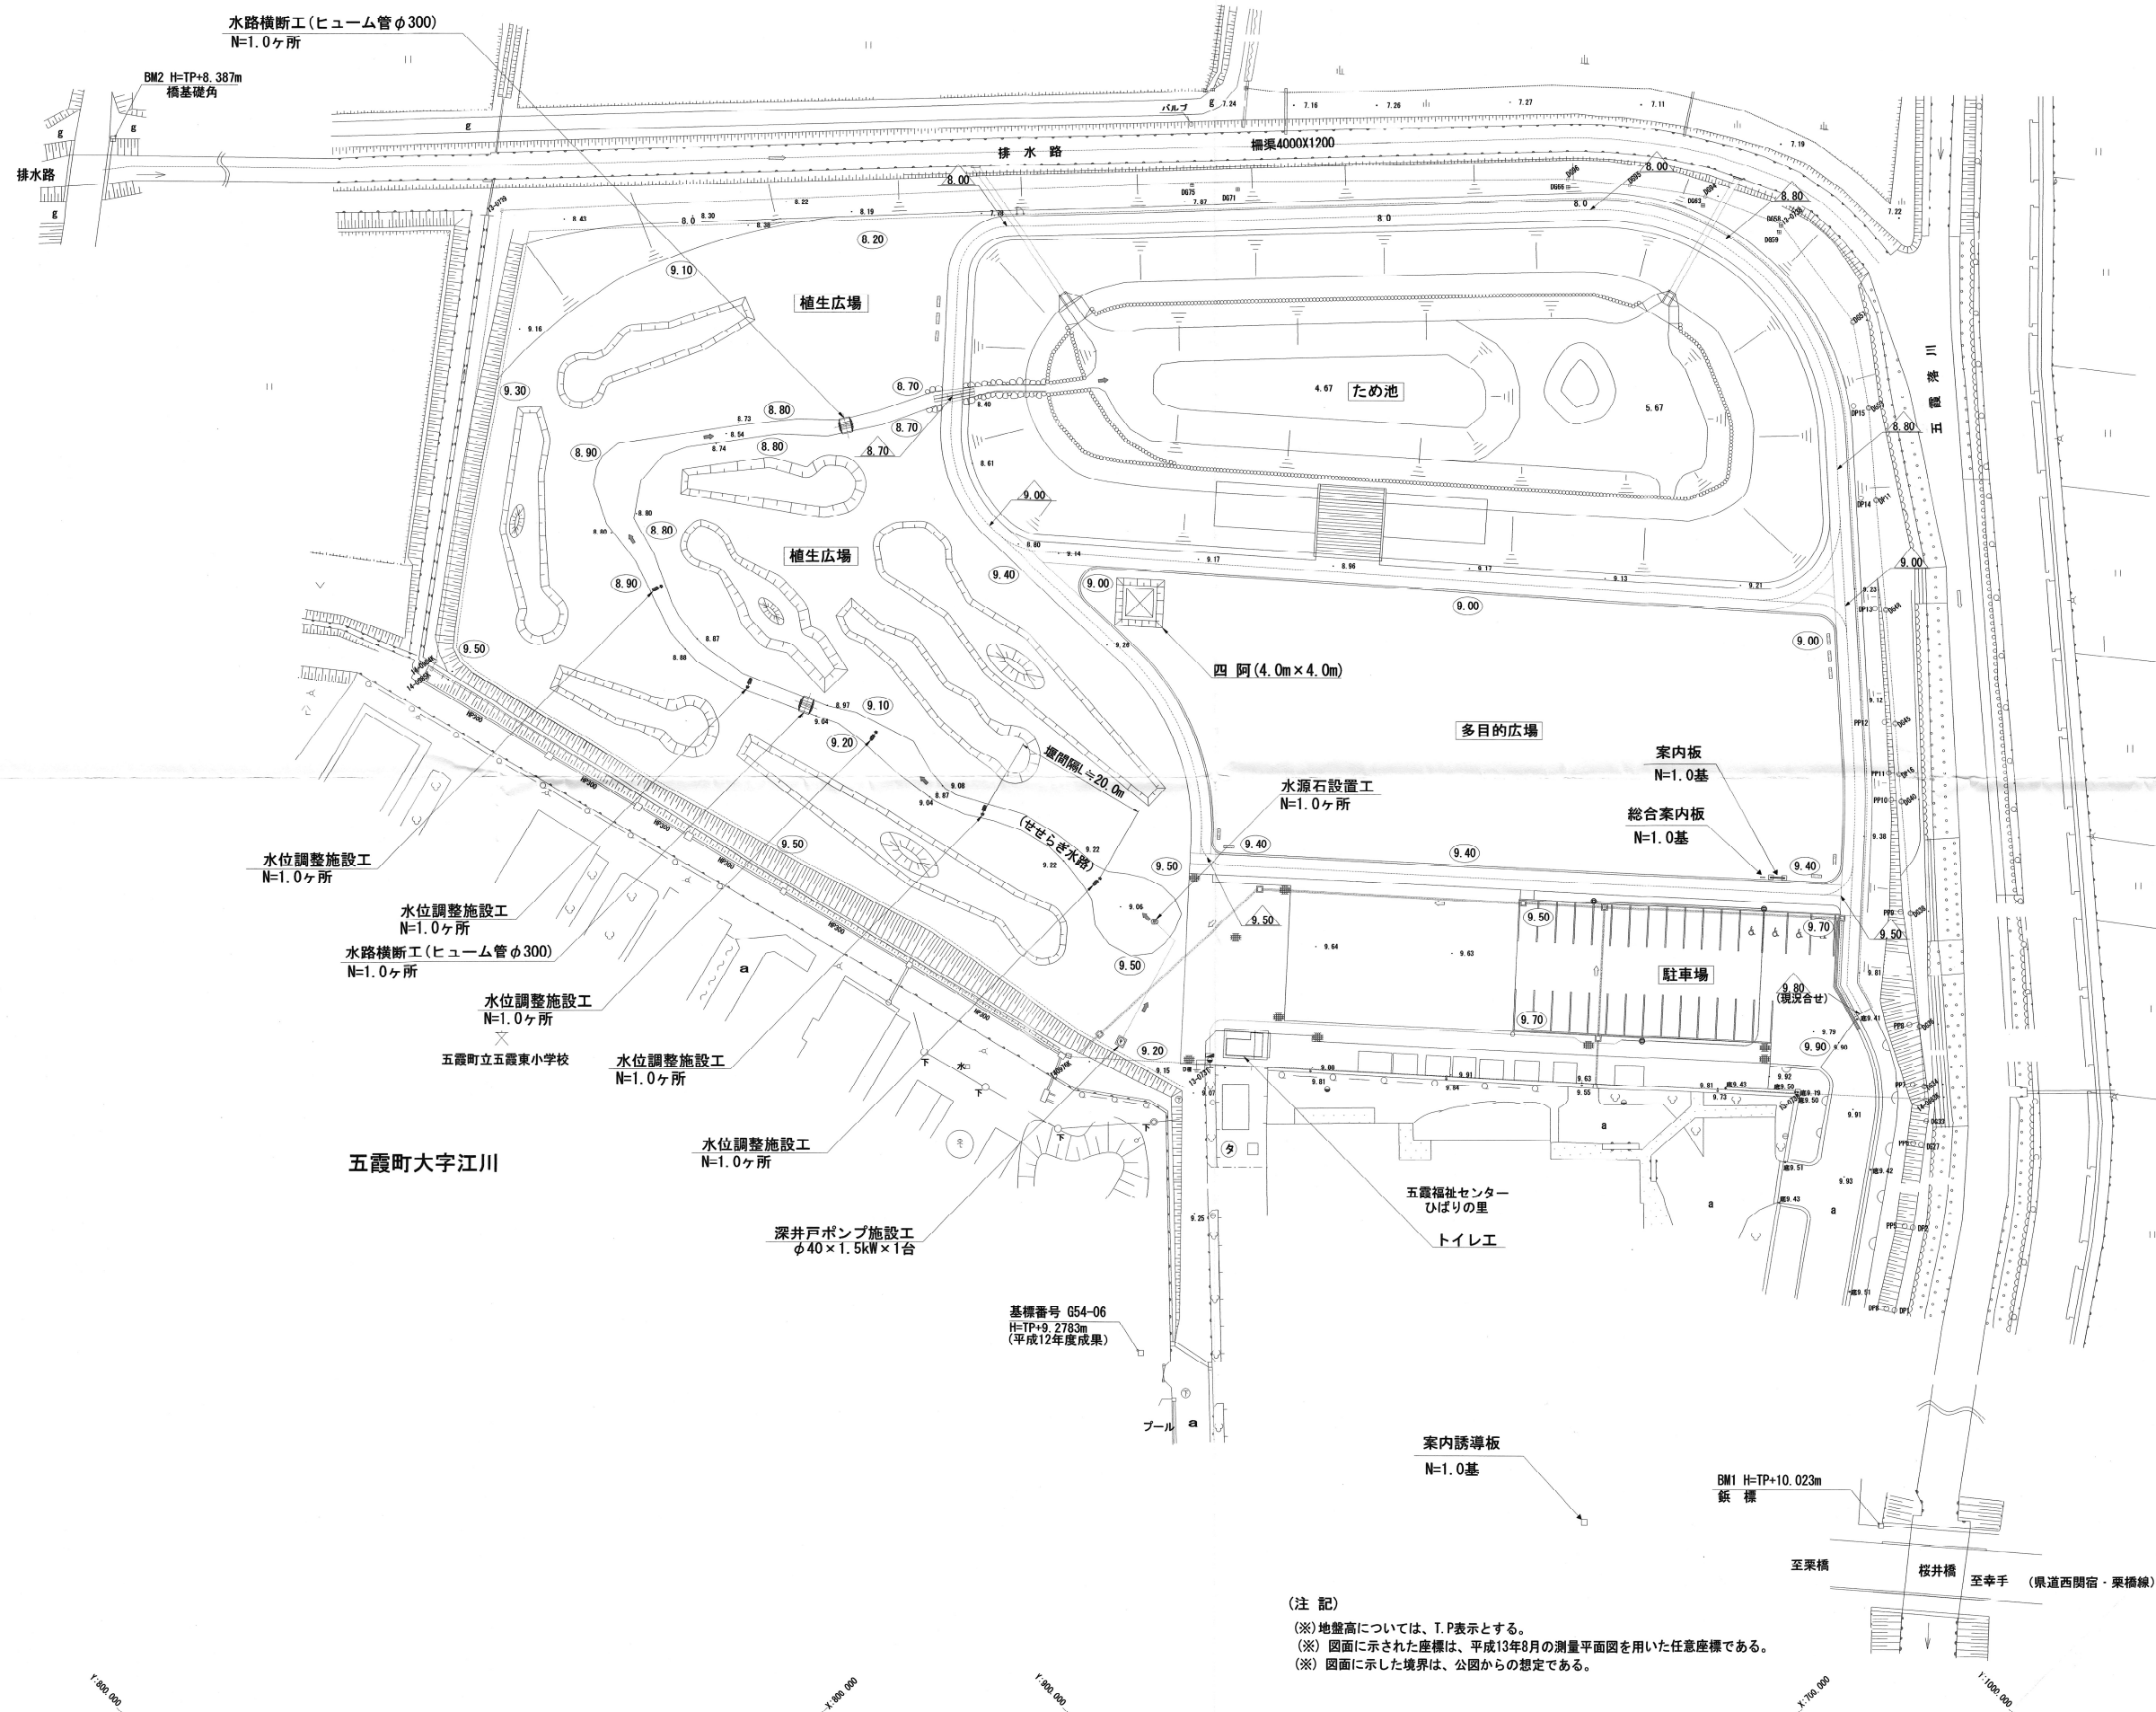

五霞町大字江川

凡 例	
地 区 界	
計畫整地目安高(m)	
計畫園路工路面高(m)	

五霞公園実施設計業務委託(422-0901-07)

工 事 名	田園空間整備事業 利根下総地区
-------	-----------------

図面名	計画平面図
-----	-------

作成年月日	
-------	--

縮尺	S= 1:500	図面番号	1
----	----------	------	---

会 社 名	株式会社 明和技術コンサルタンツ
-------	------------------

事業(務)所名	茨城県県西農林事務所境土地改良事務
---------	-------------------

(注 記)

(※)地盤高については、T.P表示とする。

(※) 図面に示された座標は、平成13年8月の測量平面図を用いた任意座標である。

(※) 図面に示した境界は、公図からの想定である。