
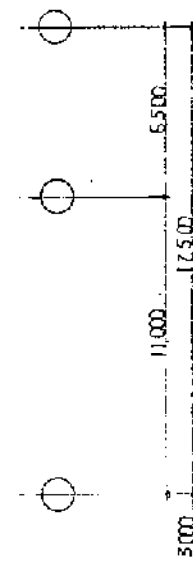


54  
21.5  
25.0

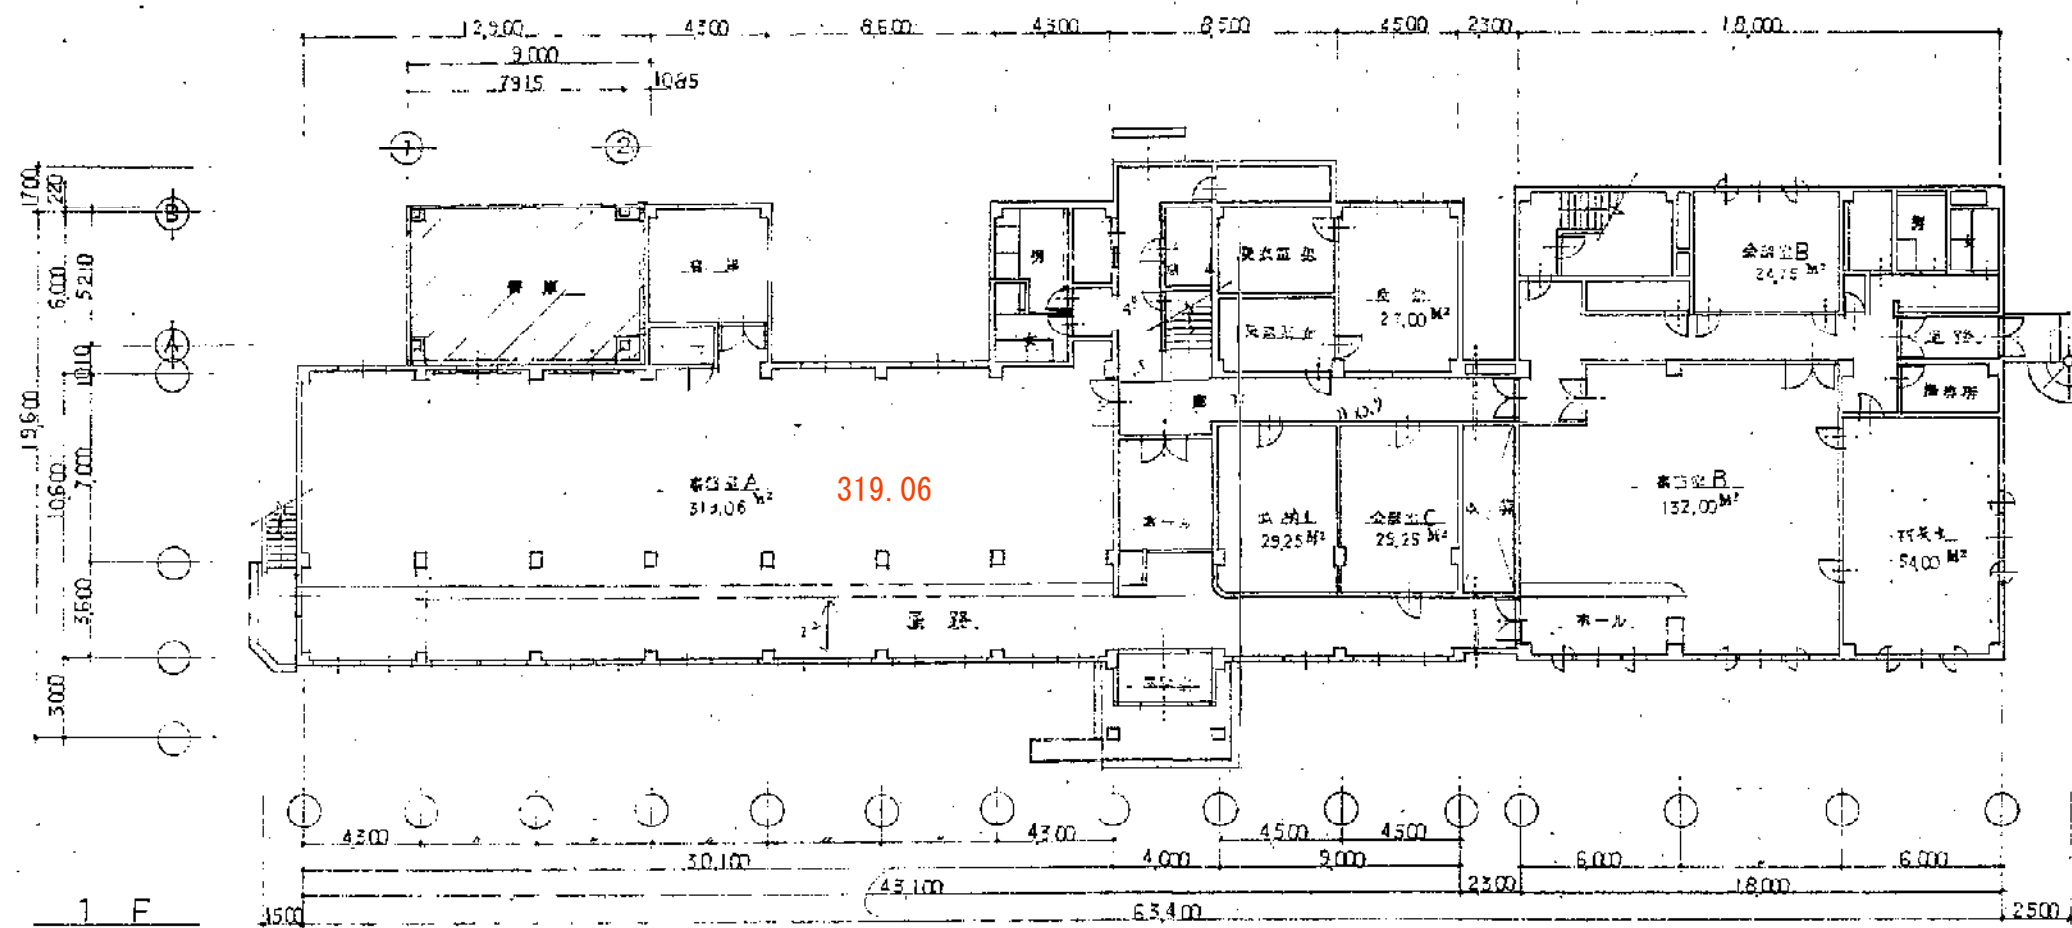


5.9x6.3

平面図 S=1:200

※ 図面部分

摘要	工事名称 丸根村庁舎倉庫増築工事	設計図	令井建築設計監理事務所 〒306-03 茨城県猿島郡五箇村原宿台3-11-5 TEL 0280-84-1117	設計年月日・変更年月日 1996.2	設計 90.5	製図	承認	図面番号 4
構図	1F, 2F	平面図	S=1:200					

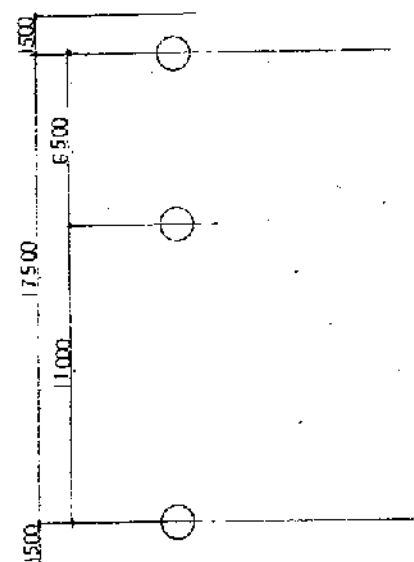

R F


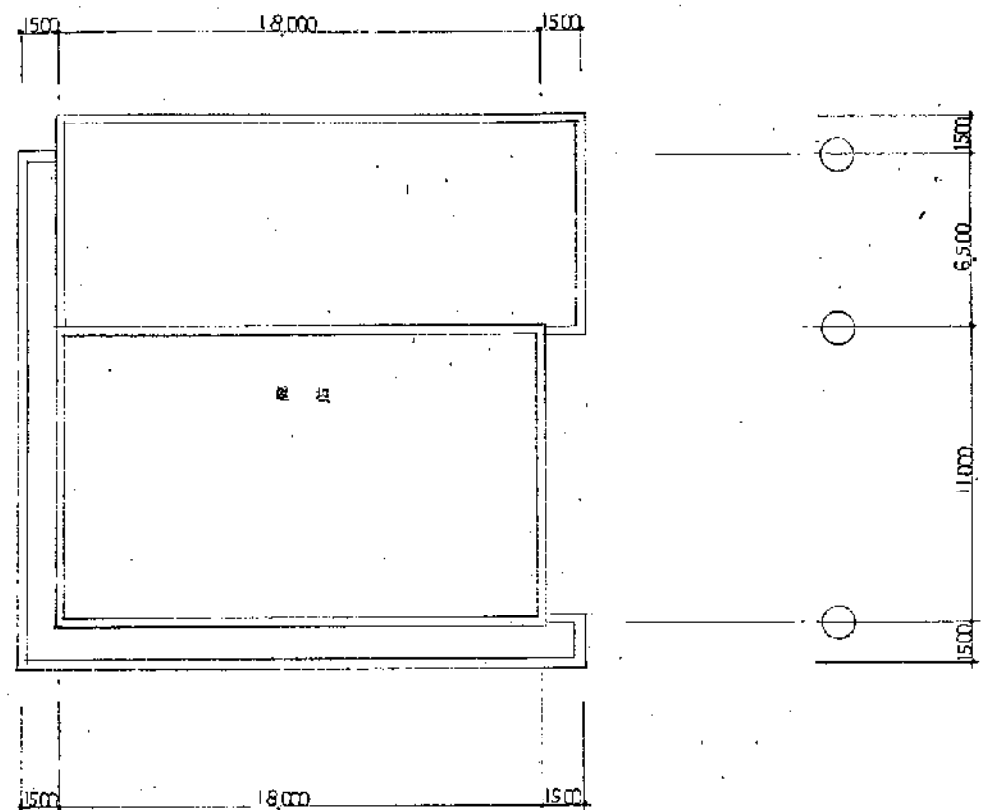


圖 板 伏 図 S=1:200

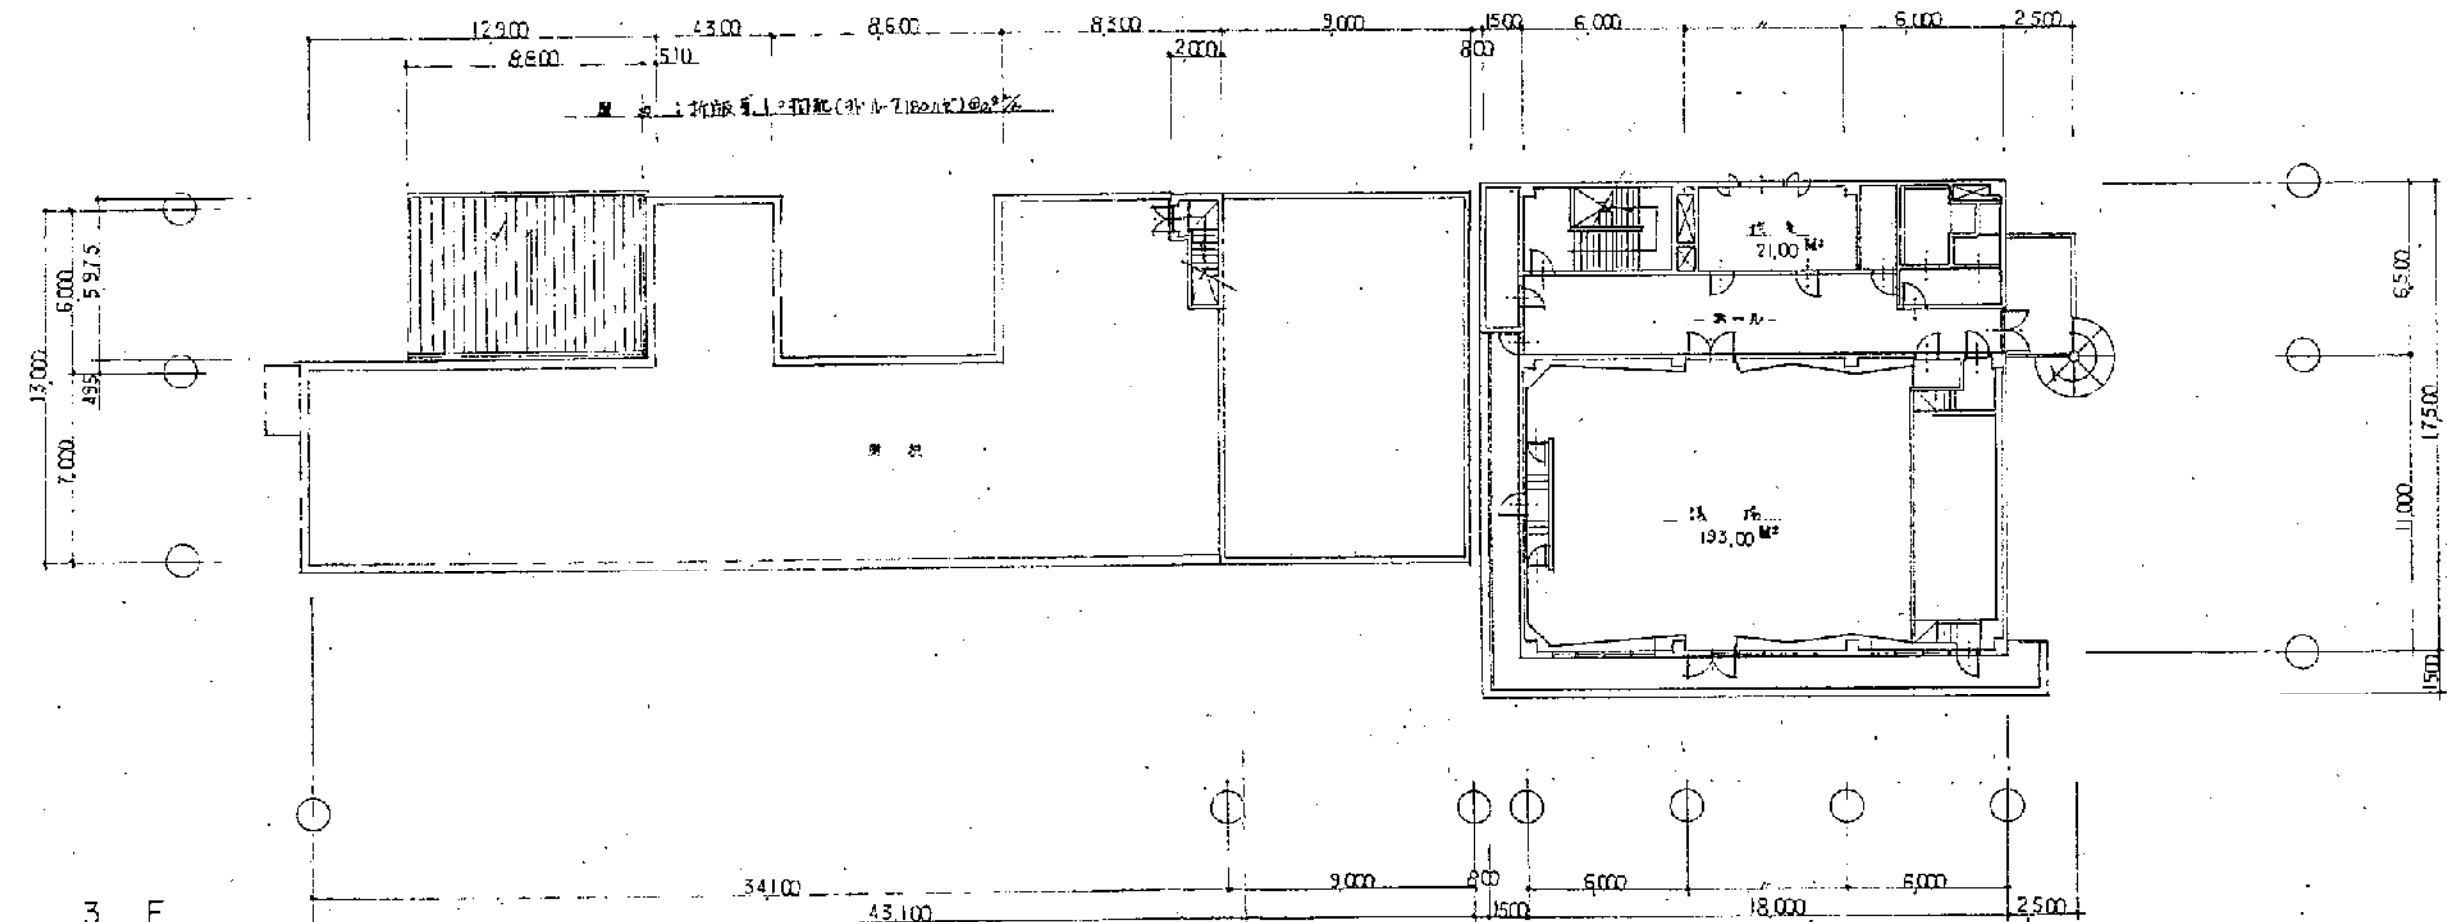

平 面 図 S=1:200

摘要	工事名称	設計者	設計年月日・変更年月日
	五霞村庁舎書庫増築工事	今井建築設計監理事務所	1996.2
構図 3F	平面図 図 板 伏 図	〒306-03 茨城県猿島郡五霞村原宿台3-11-5 TEL 0280-84-1117	設計 製図 承認 図面番号 5
	縮尺 S=1:200	今井 輝 郎	