


添付図② 上水道整備状況図

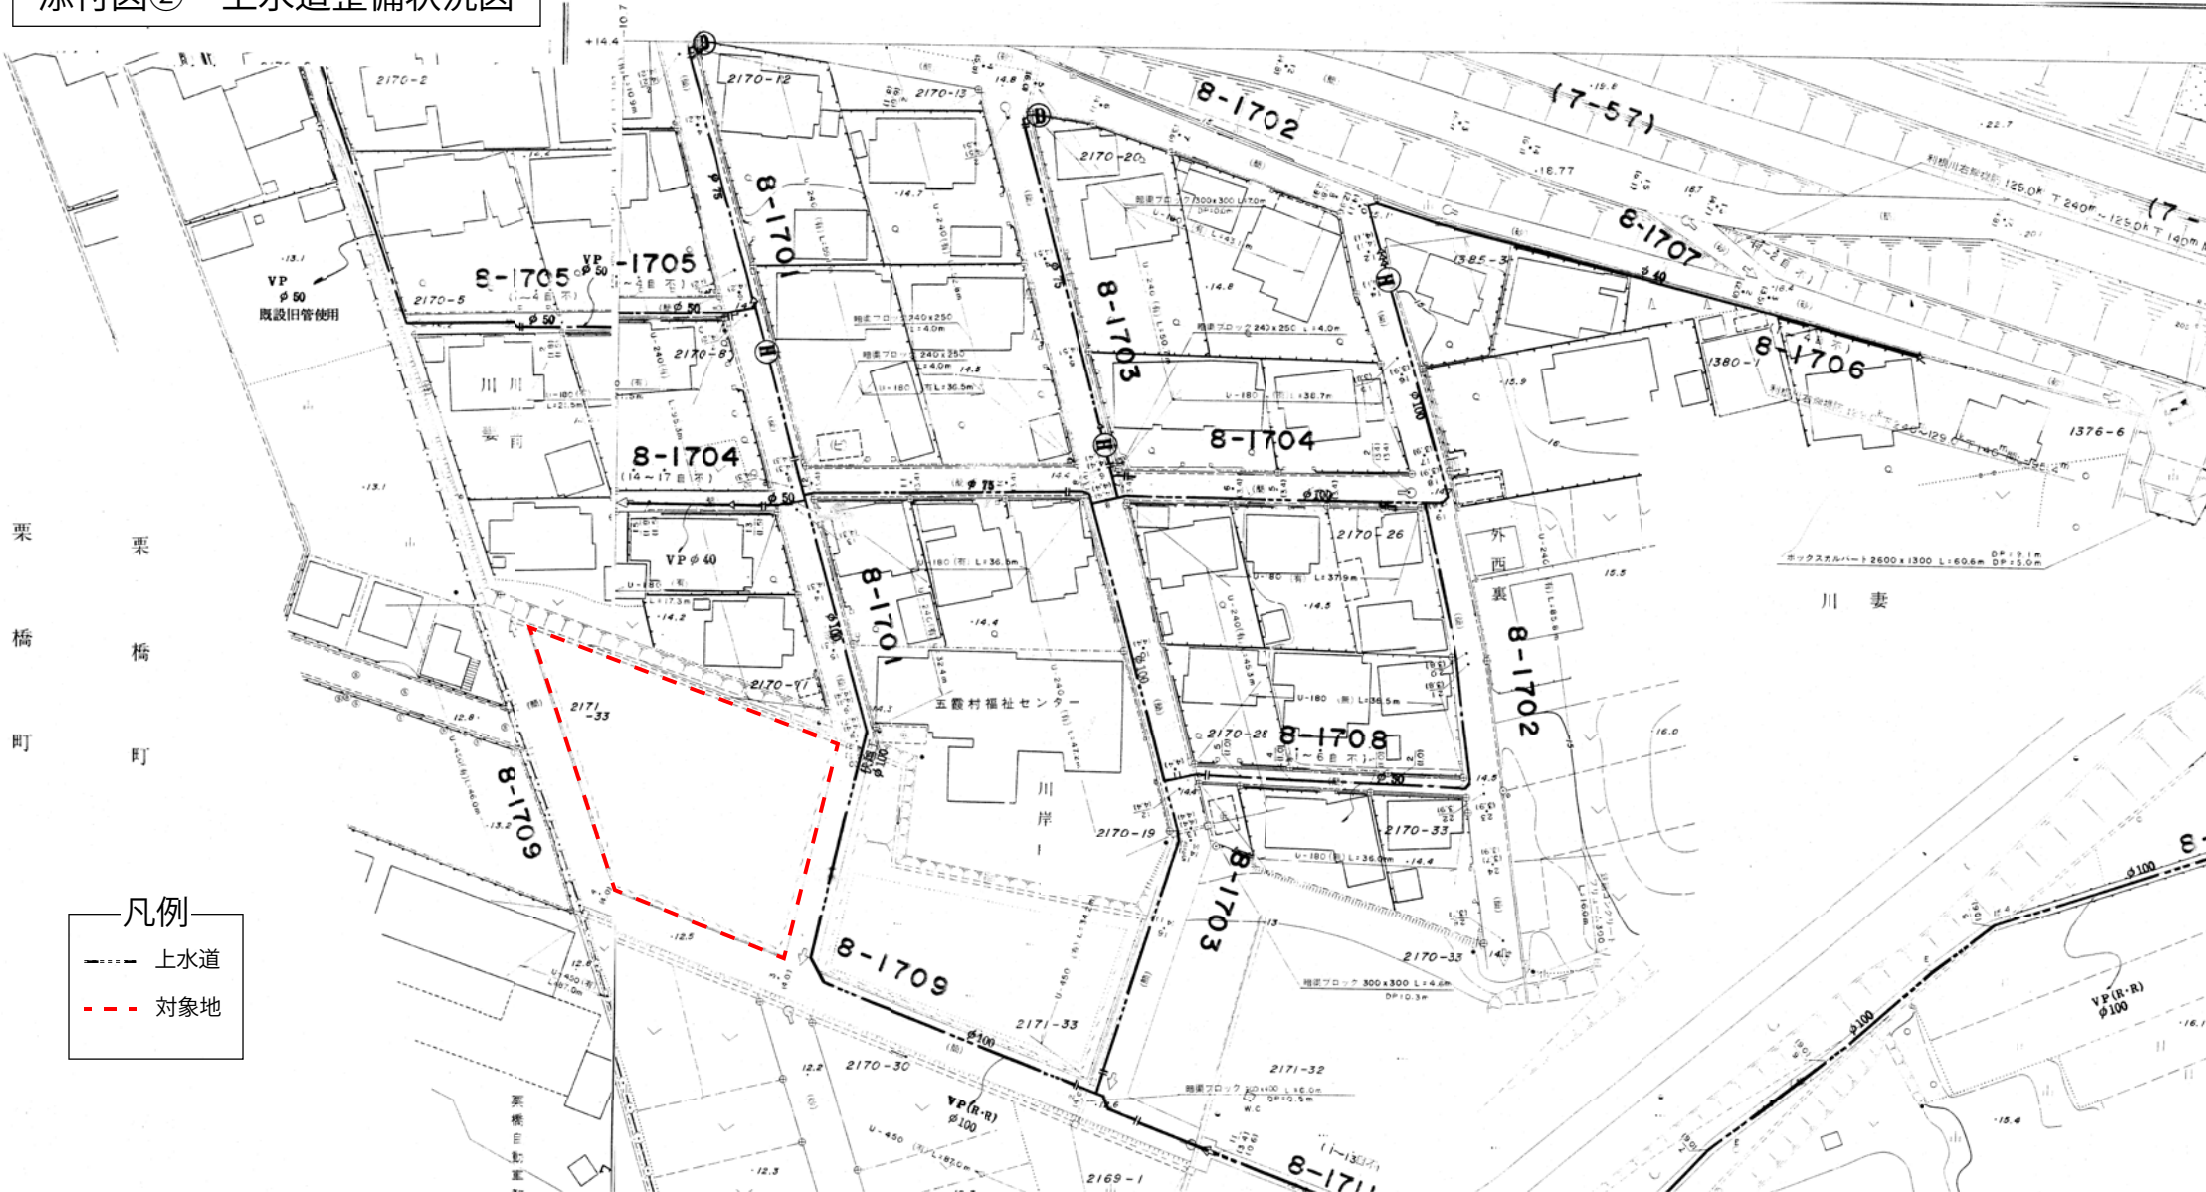

栗
橋
町

川
妻

凡例

- 上水道
- - - - 対象地