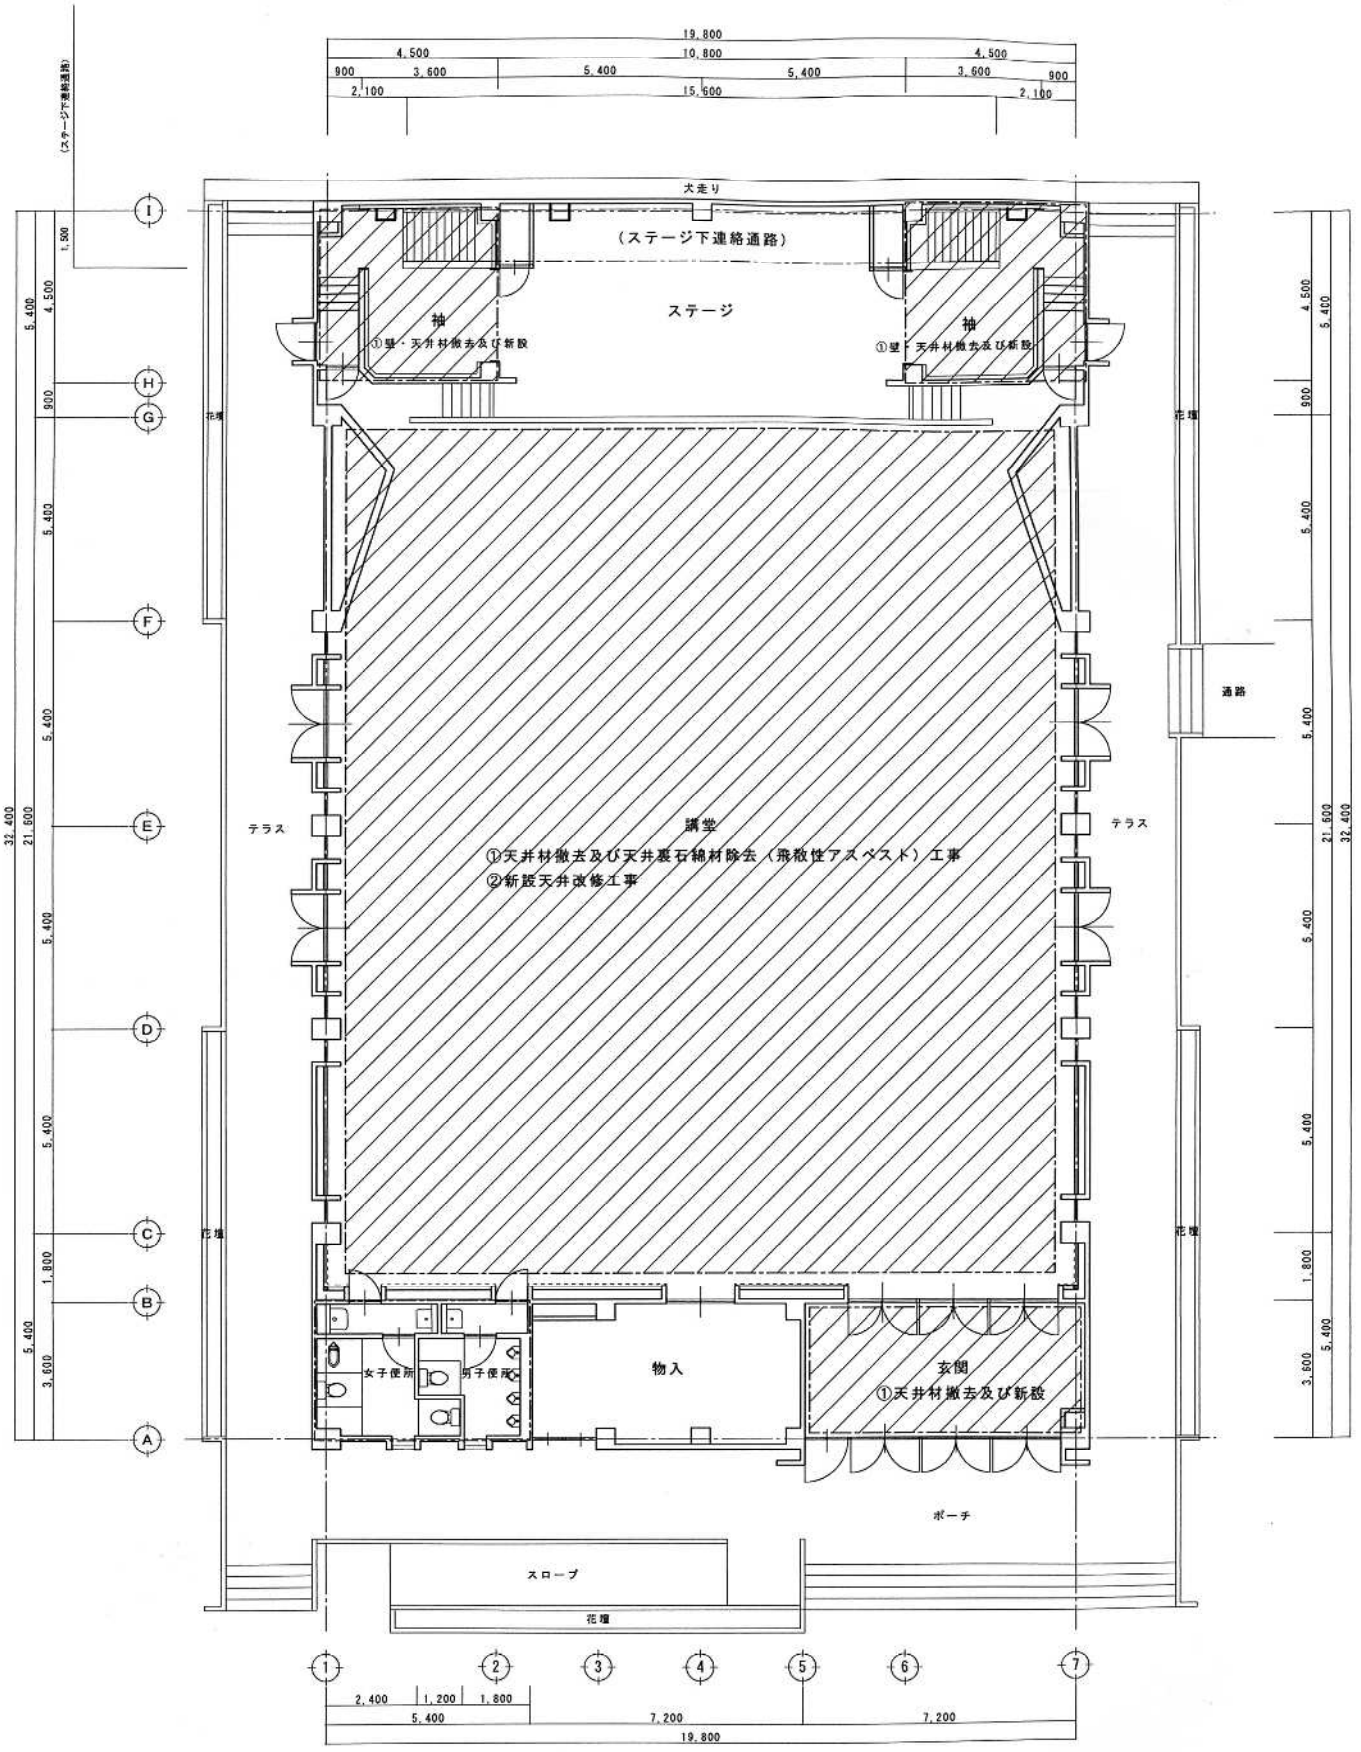

1階平面図　SCALE 1:100

工事対象範囲

大近建設株式会社
〒306-0053
茨城県古河市中田1237-1
TEL 0280-48-3801 FAX 0280-48-4689

備考