


農業集落排水事業計画一般図北部地区

縮尺 1 : 2, 500

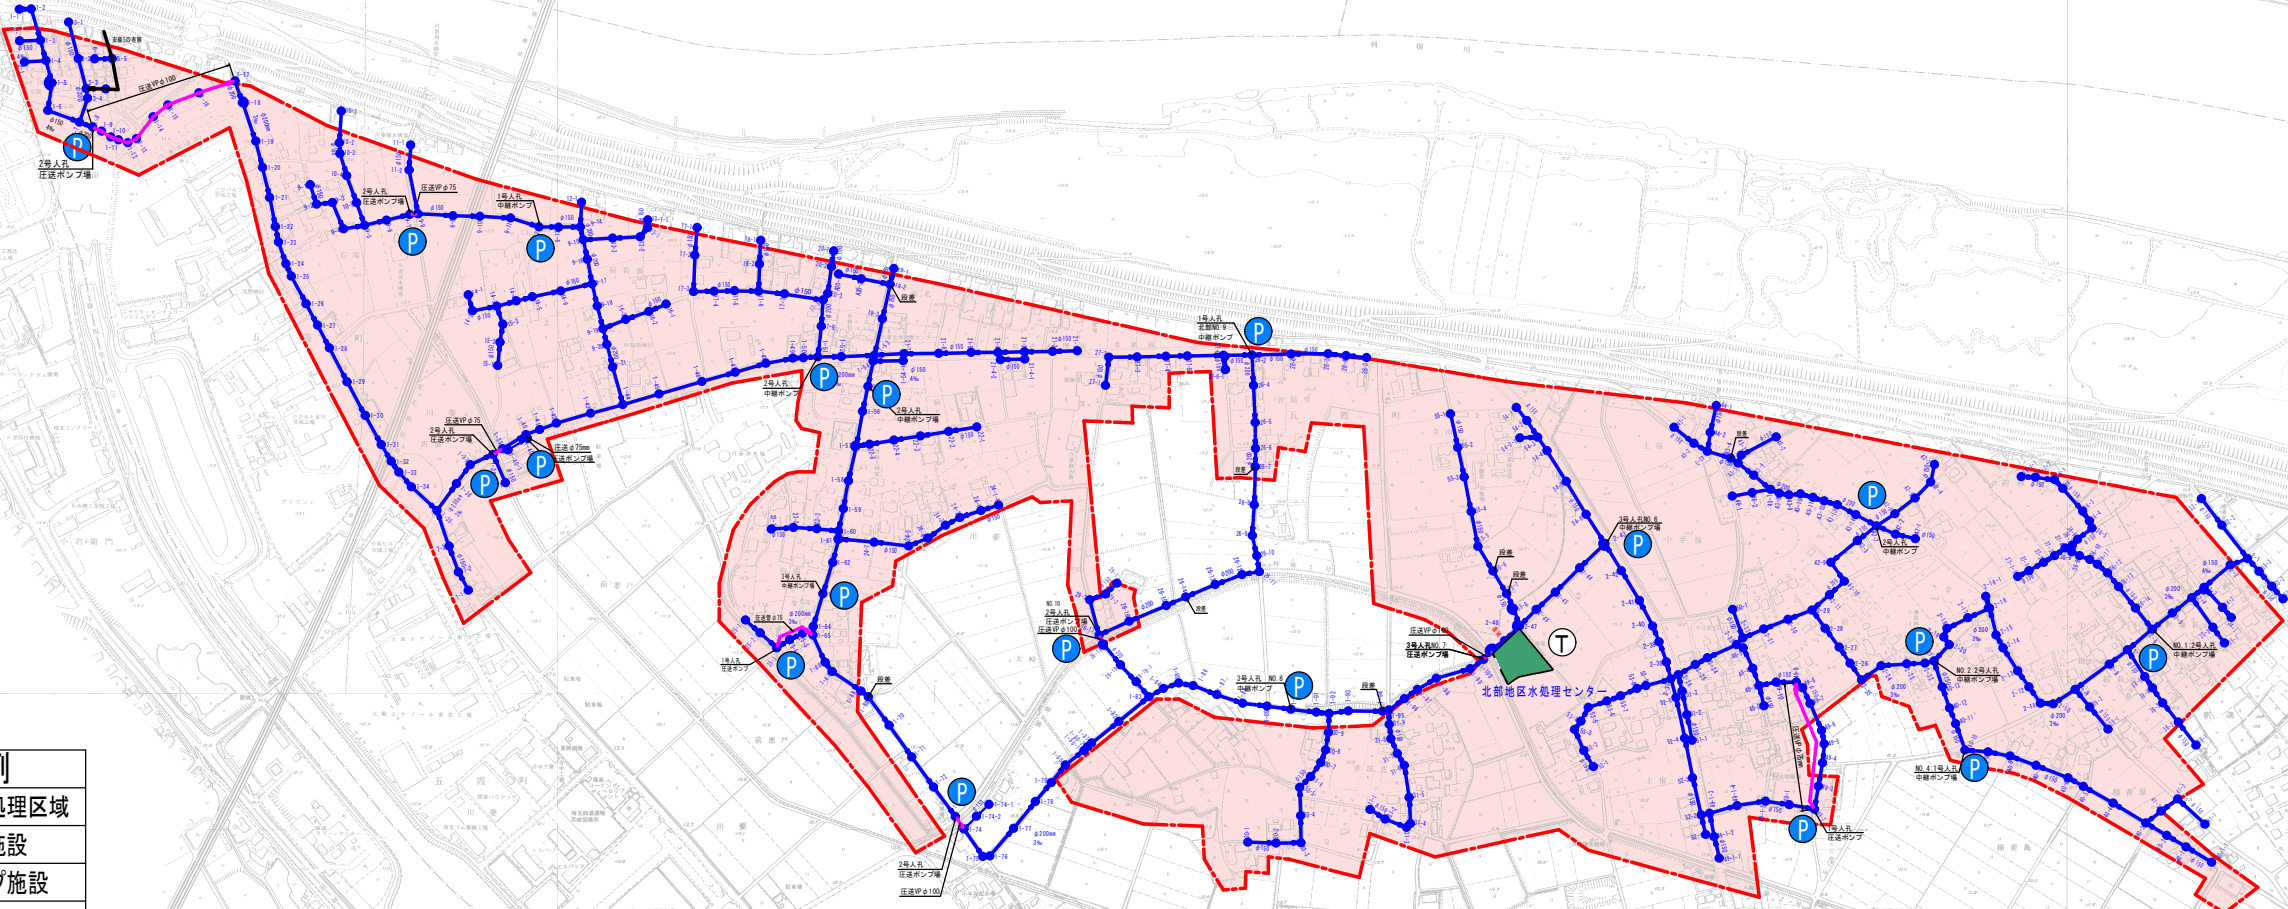

凡 例	
	事業処理区域
T	処理施設
P	ポンプ施設
	管路施設



工 事 名	農業集落排水事業北部地区			
地 区 名	北部地区			
図 面 名	計画一般図			
縮 尺	1 : 2500	図面番号	1	/ 1
五霞町役場				