


農業集落排水事業計画一般図南部地区

縮尺 1 : 2, 500

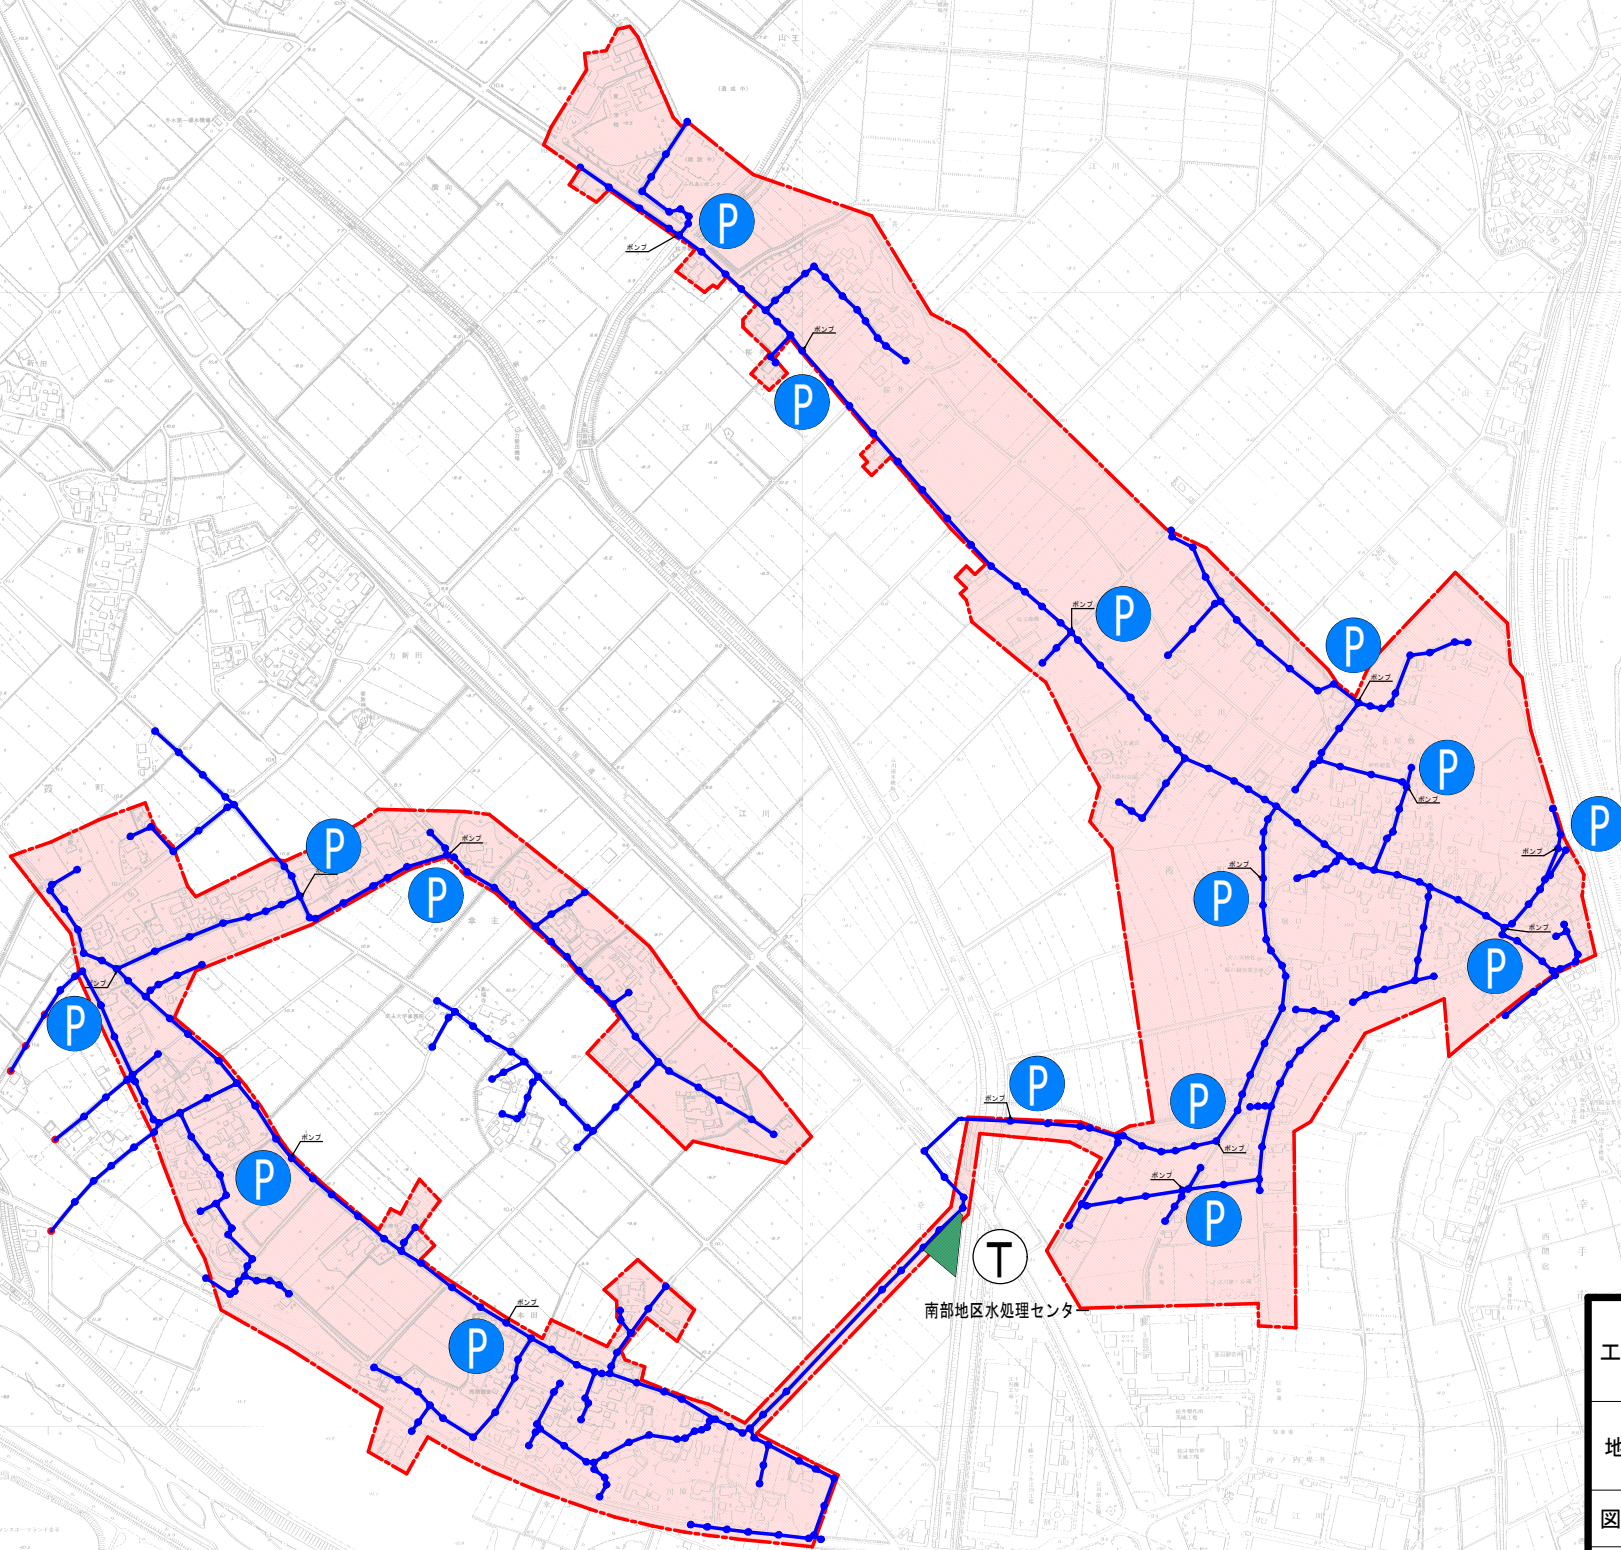

凡 例	
	事業処理区域
	処理施設
	ポンプ施設
	管路施設



工 事 名	農業集落排水事業南部地区		
地 区 名	南部地区		
図 面 名	計画一般図		
縮 尺	1:2500	図面番号	1 / 1
五霞町役場			